

ZARZĄD DRÓG MIEJSKICH W GRUDZIĄDZU

ul. Gen. Józefa Hallera 79, 86-300 Grudziądz,
tel./fax. +48 56/ 45-10-395, e-mail: zdm@zdm.grudziadz.pl



Grudziądz, dnia 01.07.2014 r.

ZDM-II-I.7013.16.2.80.2013

Pan Tomasz Kędzior
Prezes Stowarzyszenia
Rowerowy Grudziądz
ul. Szenwalda 3
86-300 Grudziądz

W odpowiedzi na pismo z dnia 17 czerwca 2014 r. znak SRG-ZDM-02/06/2014 r. informuję, iż Wykonawca robót jest w trakcie realizacji robót związanych z wykonaniem chodnika oraz ścieżki rowerowej w obrębie skrzyżowania ul. Konstytucji 3 Maja oraz ul. Runa Leśnego. Kopia projektu zamiennego przebiegu ścieżki rowerowej, który został przekazany Wykonawcy robót do realizacji, znajduje się w załączniku nr 1. Jednocześnie informuję, iż nie jest możliwe wstrzymanie robót związanych z wykonaniem ścieżki rowerowej do czasu wyjaśnienia sprawy dotyczącej uzyskania pozytywnej opinii od Komendanta Miejskiego Policji w Grudziądzu oraz zatwierdzenia zamiennego projektu organizacji ruchu zgodnie z Pana oczekiwaniami, gdyż wpłynie to na postęp innych prac budowlanych a w konsekwencji może doprowadzić do niedotrzymania przez Wykonawcę robót, terminu zakończenia inwestycji.

Ponadto informuję, iż ścieżka rowerowa zostanie wykonana z nawierzchni bitumicznej i nie będzie przerywana wyjazdami z posesji. W obrębie węzła Konstytucji 3 Maja zostanie wykonany nowy 20 metrowy odcinek ciągu pieszo - rowerowego z nawierzchni kostki brukowej dowiązując się do istniejącego ciągu pieszo - rowerowego wybudowanego w ramach Budowy Trasy Średnicowej od węzła Grudziądz na autostradzie A1 do drogi krajowej nr 55 (ul. Szosa Toruńska).

DYREKTOR
mgr inż. Sylwia Łazarczyk

Załączniki:

1. Kopia projektu zagospodarowania terenu.


Sprawę prowadzi:

Damian Jankowski
Tel. (56) 45-10-394

Zarząd Dróg Miejskich w Grudziądzu


Konto bankowe: PKO BP SA oddział I w Grudziądzu: 38 1020 5011 0000 9102 0169 6095 | NIP: 876-24-03-226 | REGON: 340534333

Koniec projektowanego odcinka ul. Runa Leśnego

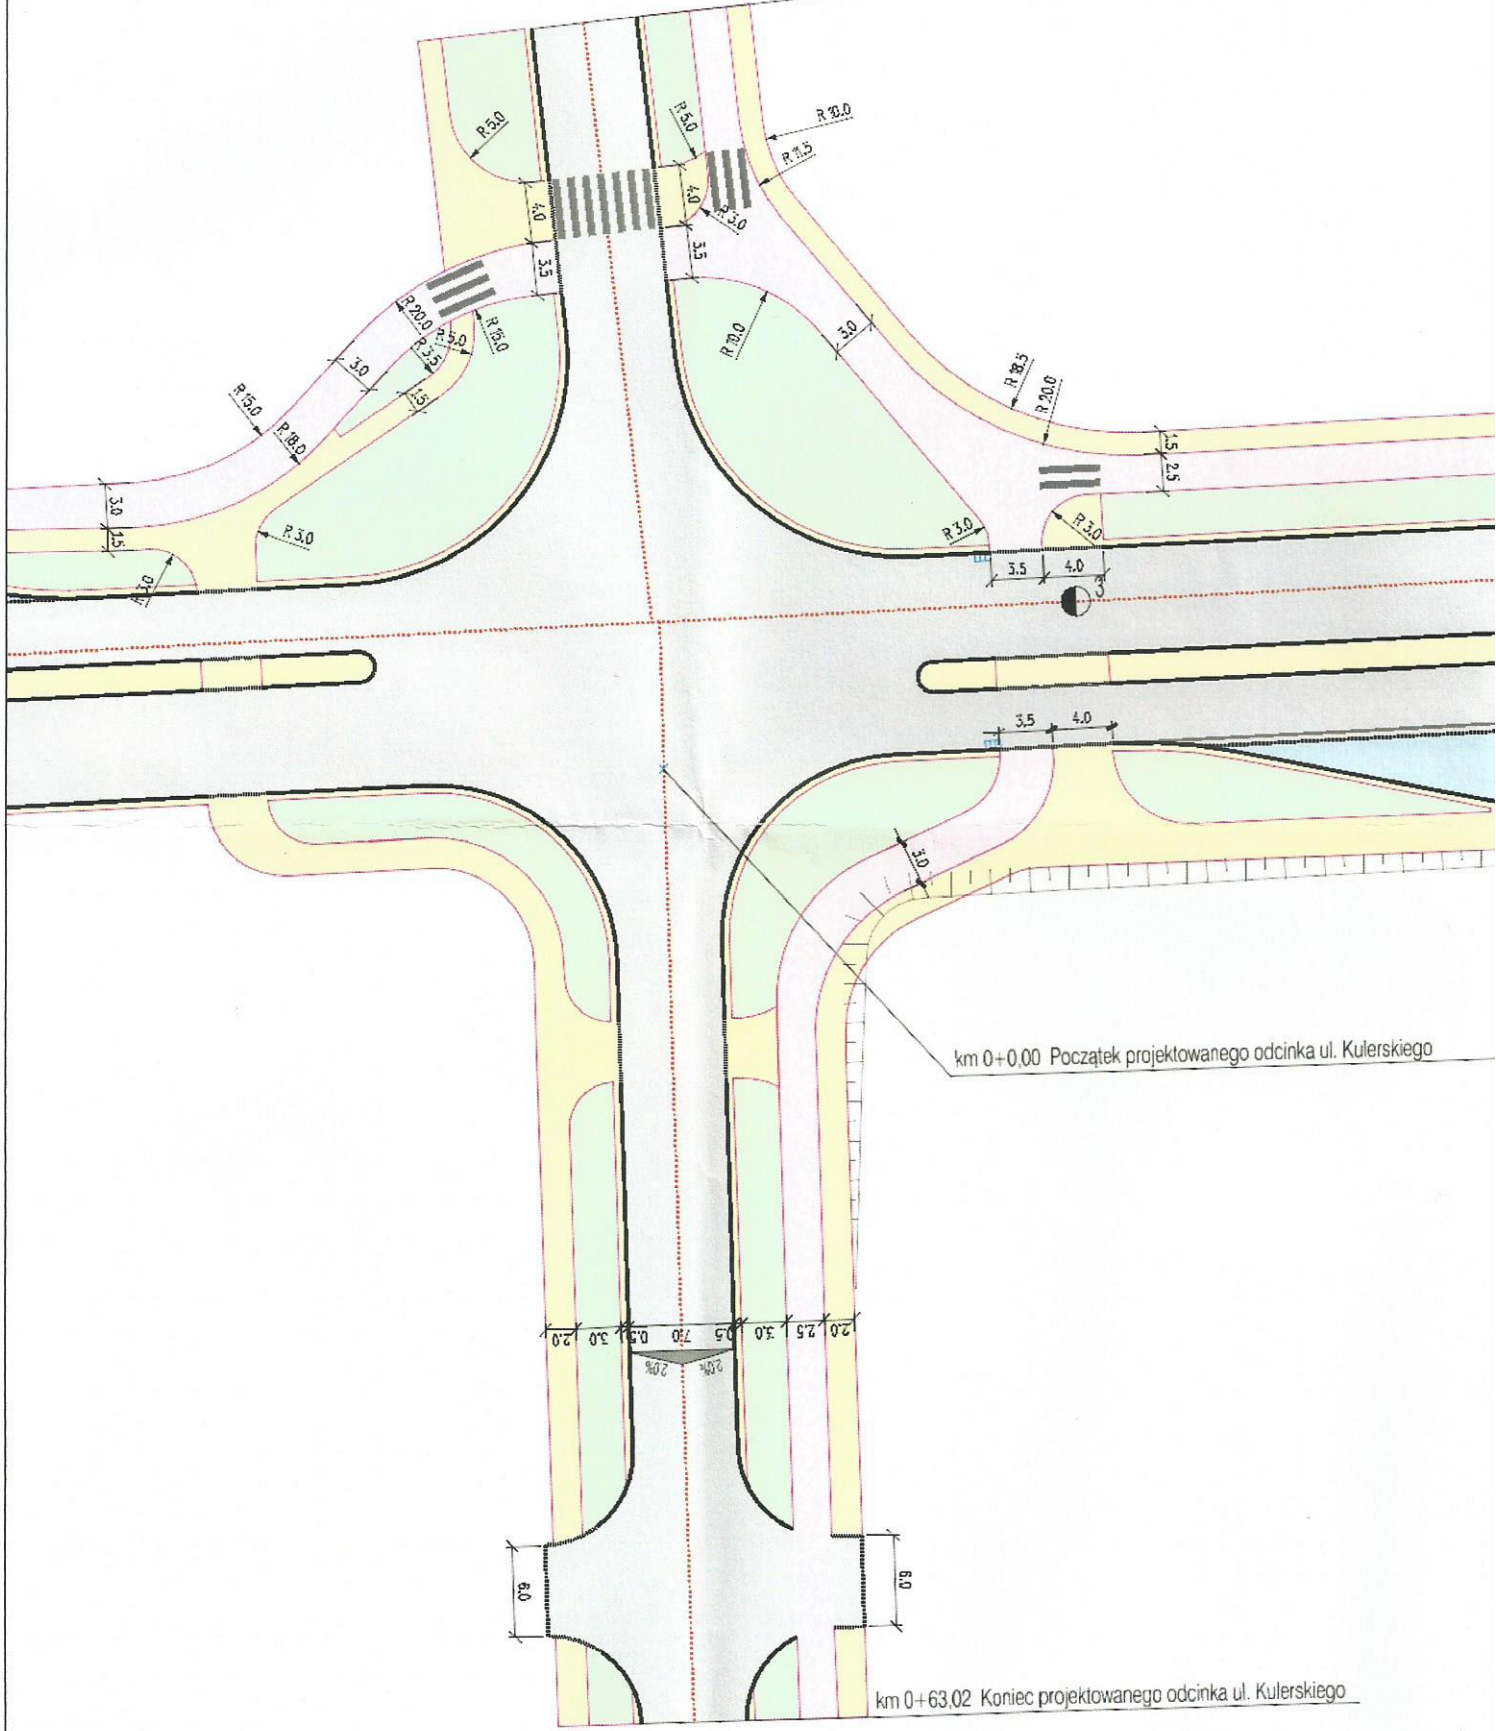

km 0+0.00 Początek projektowanego odcinka ul. Kulerskiego

km 0+63.02 Koniec projektowanego odcinka ul. Kulerskiego

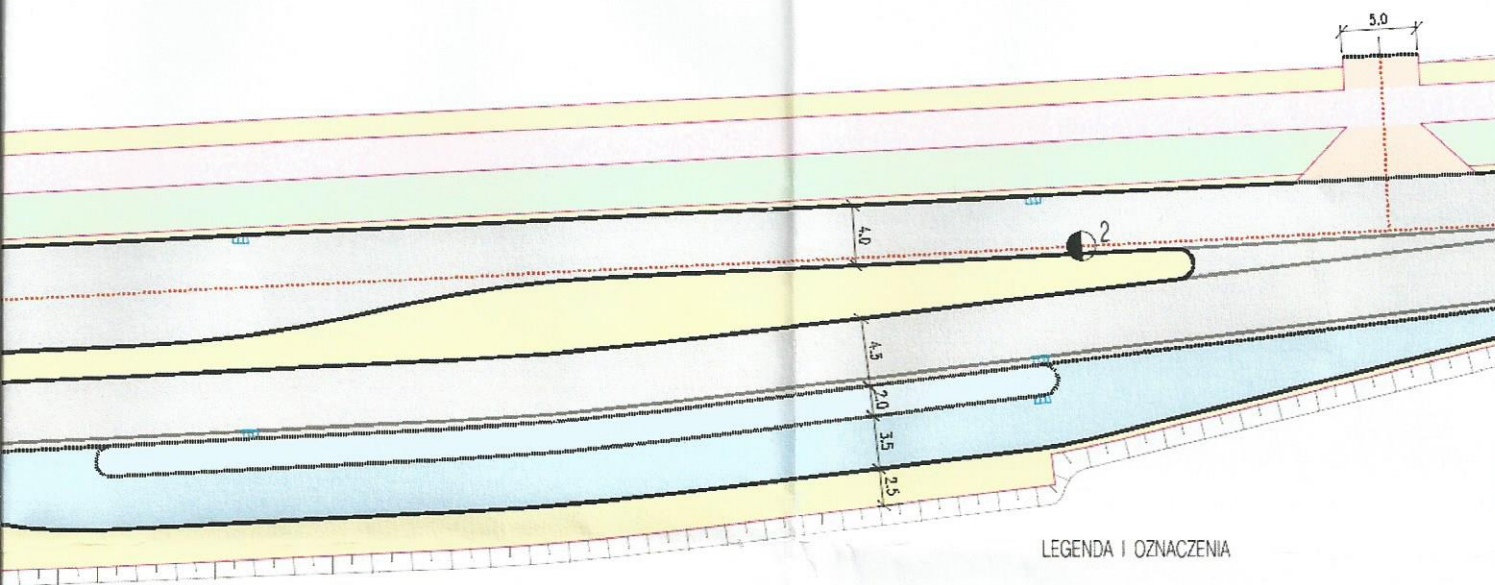

LEGENDA I OZNACZENIA

- nawierzchnia bitumiczna jezdni
- zjazd
- chodnik z kostki betonowej 6 cm
- ścieżka rowerowa z mieszanki mineralnej
- tereny zielone
- zatoka autobusowa z kostki kamiennej
- wysepka najazdowa z kostki betonowej 8 cm
- krawężnik betonowy 15x30
- krawężnik otniżony
- opornik betonowy 12x25
- obriżeze betonowe
- ściek z kostki betonowej

	ZAKŁAD USŁUGOWO-PROJEKTOWY "AS" w ŚWIECIU Hanna Sobiczewska ul. Polna 6/17 86-100 Świecie REGON 093156445 NIP 559-100-77-22 tel. (0-52) 33 13 849 tel. kom. 0-602 495 434			Nr umowy: z dnia 21.01.2013 r.
	Nazwa opracowania: BUDOWA ULICY KONSTYTUCJI 3 MAJA OD ULICY SOBIESKIEGO DO WĘZŁA KONSTYTUCJI 3 MAJA W GRUDZIĄDZU			
Projektant	tech. Aleksander Sobiczewski	KONSTRUKCYJNO- INŻYNIERYJNA	UAN-KZ-7210/141/86	Data: 05.2014 r.
Sprawdzający	mgr inż. Filip Sobiczewski	DROGOWA	POM/0298/PWOD/09	Skala: 1:500
Tytuł rysunku: PROJEKT ZAGOSPODAROWANIA TERENU - zamienny				Nr rys.: 1